


ПЛАН ЗАСТРОЙКИ
Компетенция: R11 Entrepreneurship Предпринимательство

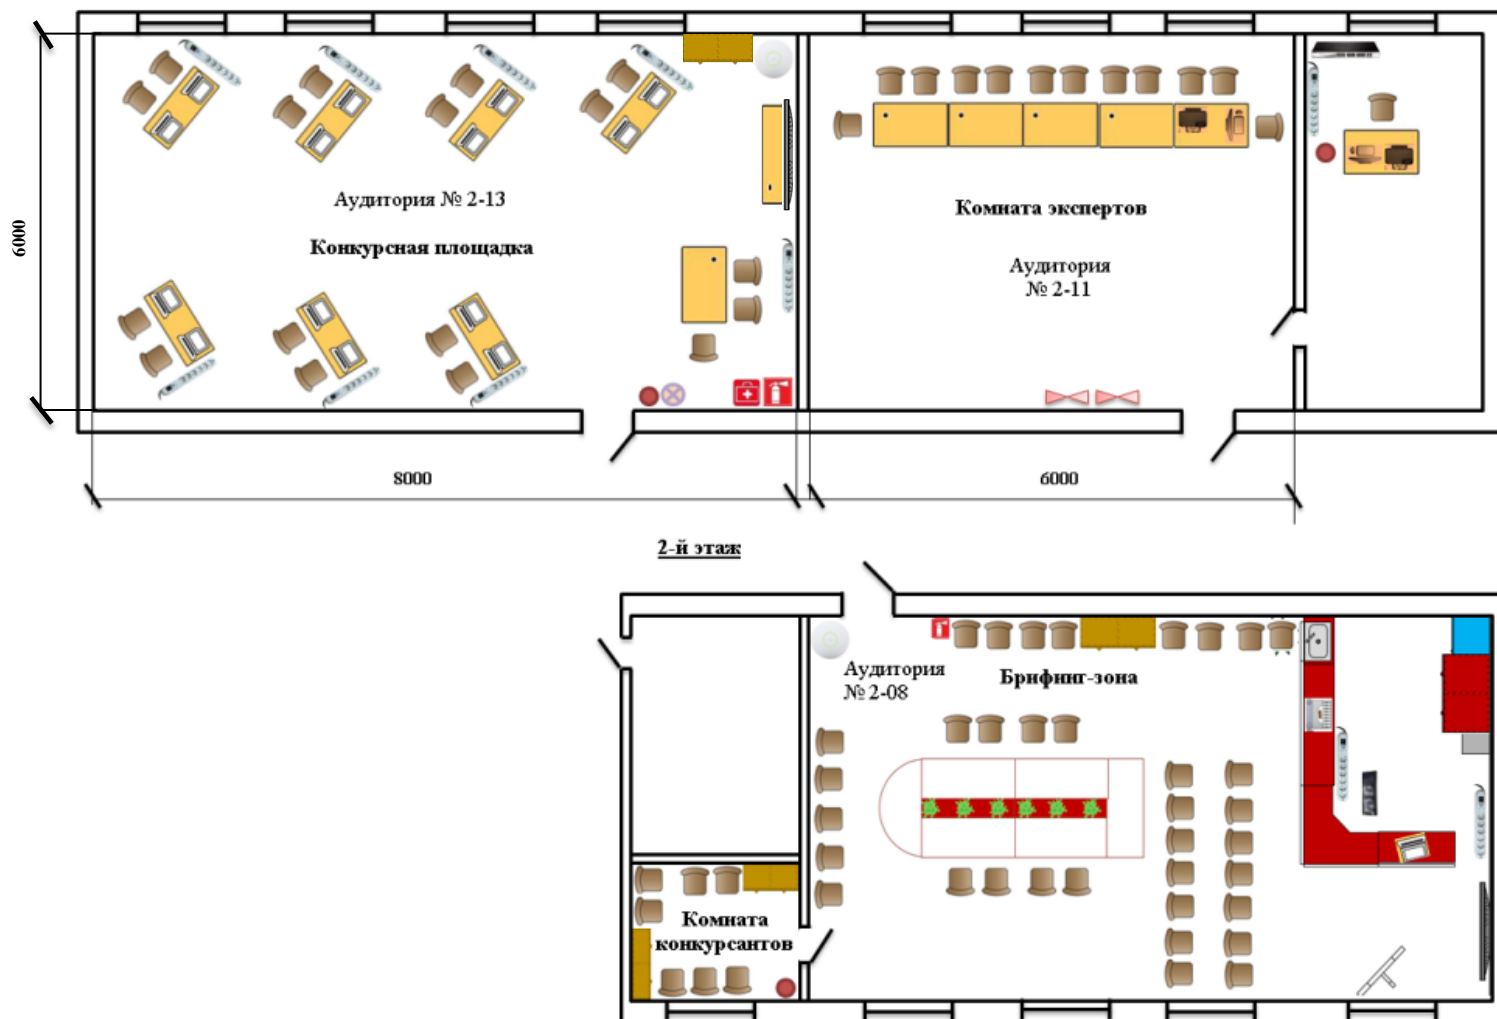

Спецификация оборудования

№	Условное обозначение	Название
1		Стул офисный
2		Стол офисный (1400x600x750)
3		Офисный стол прямоугольный
4		Ноутбук
5		Пилот, 6 розеток (220 В)
6		Флипчарт
7		МФУ лазерное, цветное
8		Коммутатор
9		Точка доступа Wi-Fi
10		Кулер с питьевой водой
11		Аптечка
12		Огнетушитель углекислотный ОУ-1
13		Активный акустический монитор, микшерный пульт и микрофон
14		Компьютер
15		Мусорная корзина
16		Вешалка для одежды
17		Плазменный телевизор (+ Таймер)
		Шкаф